


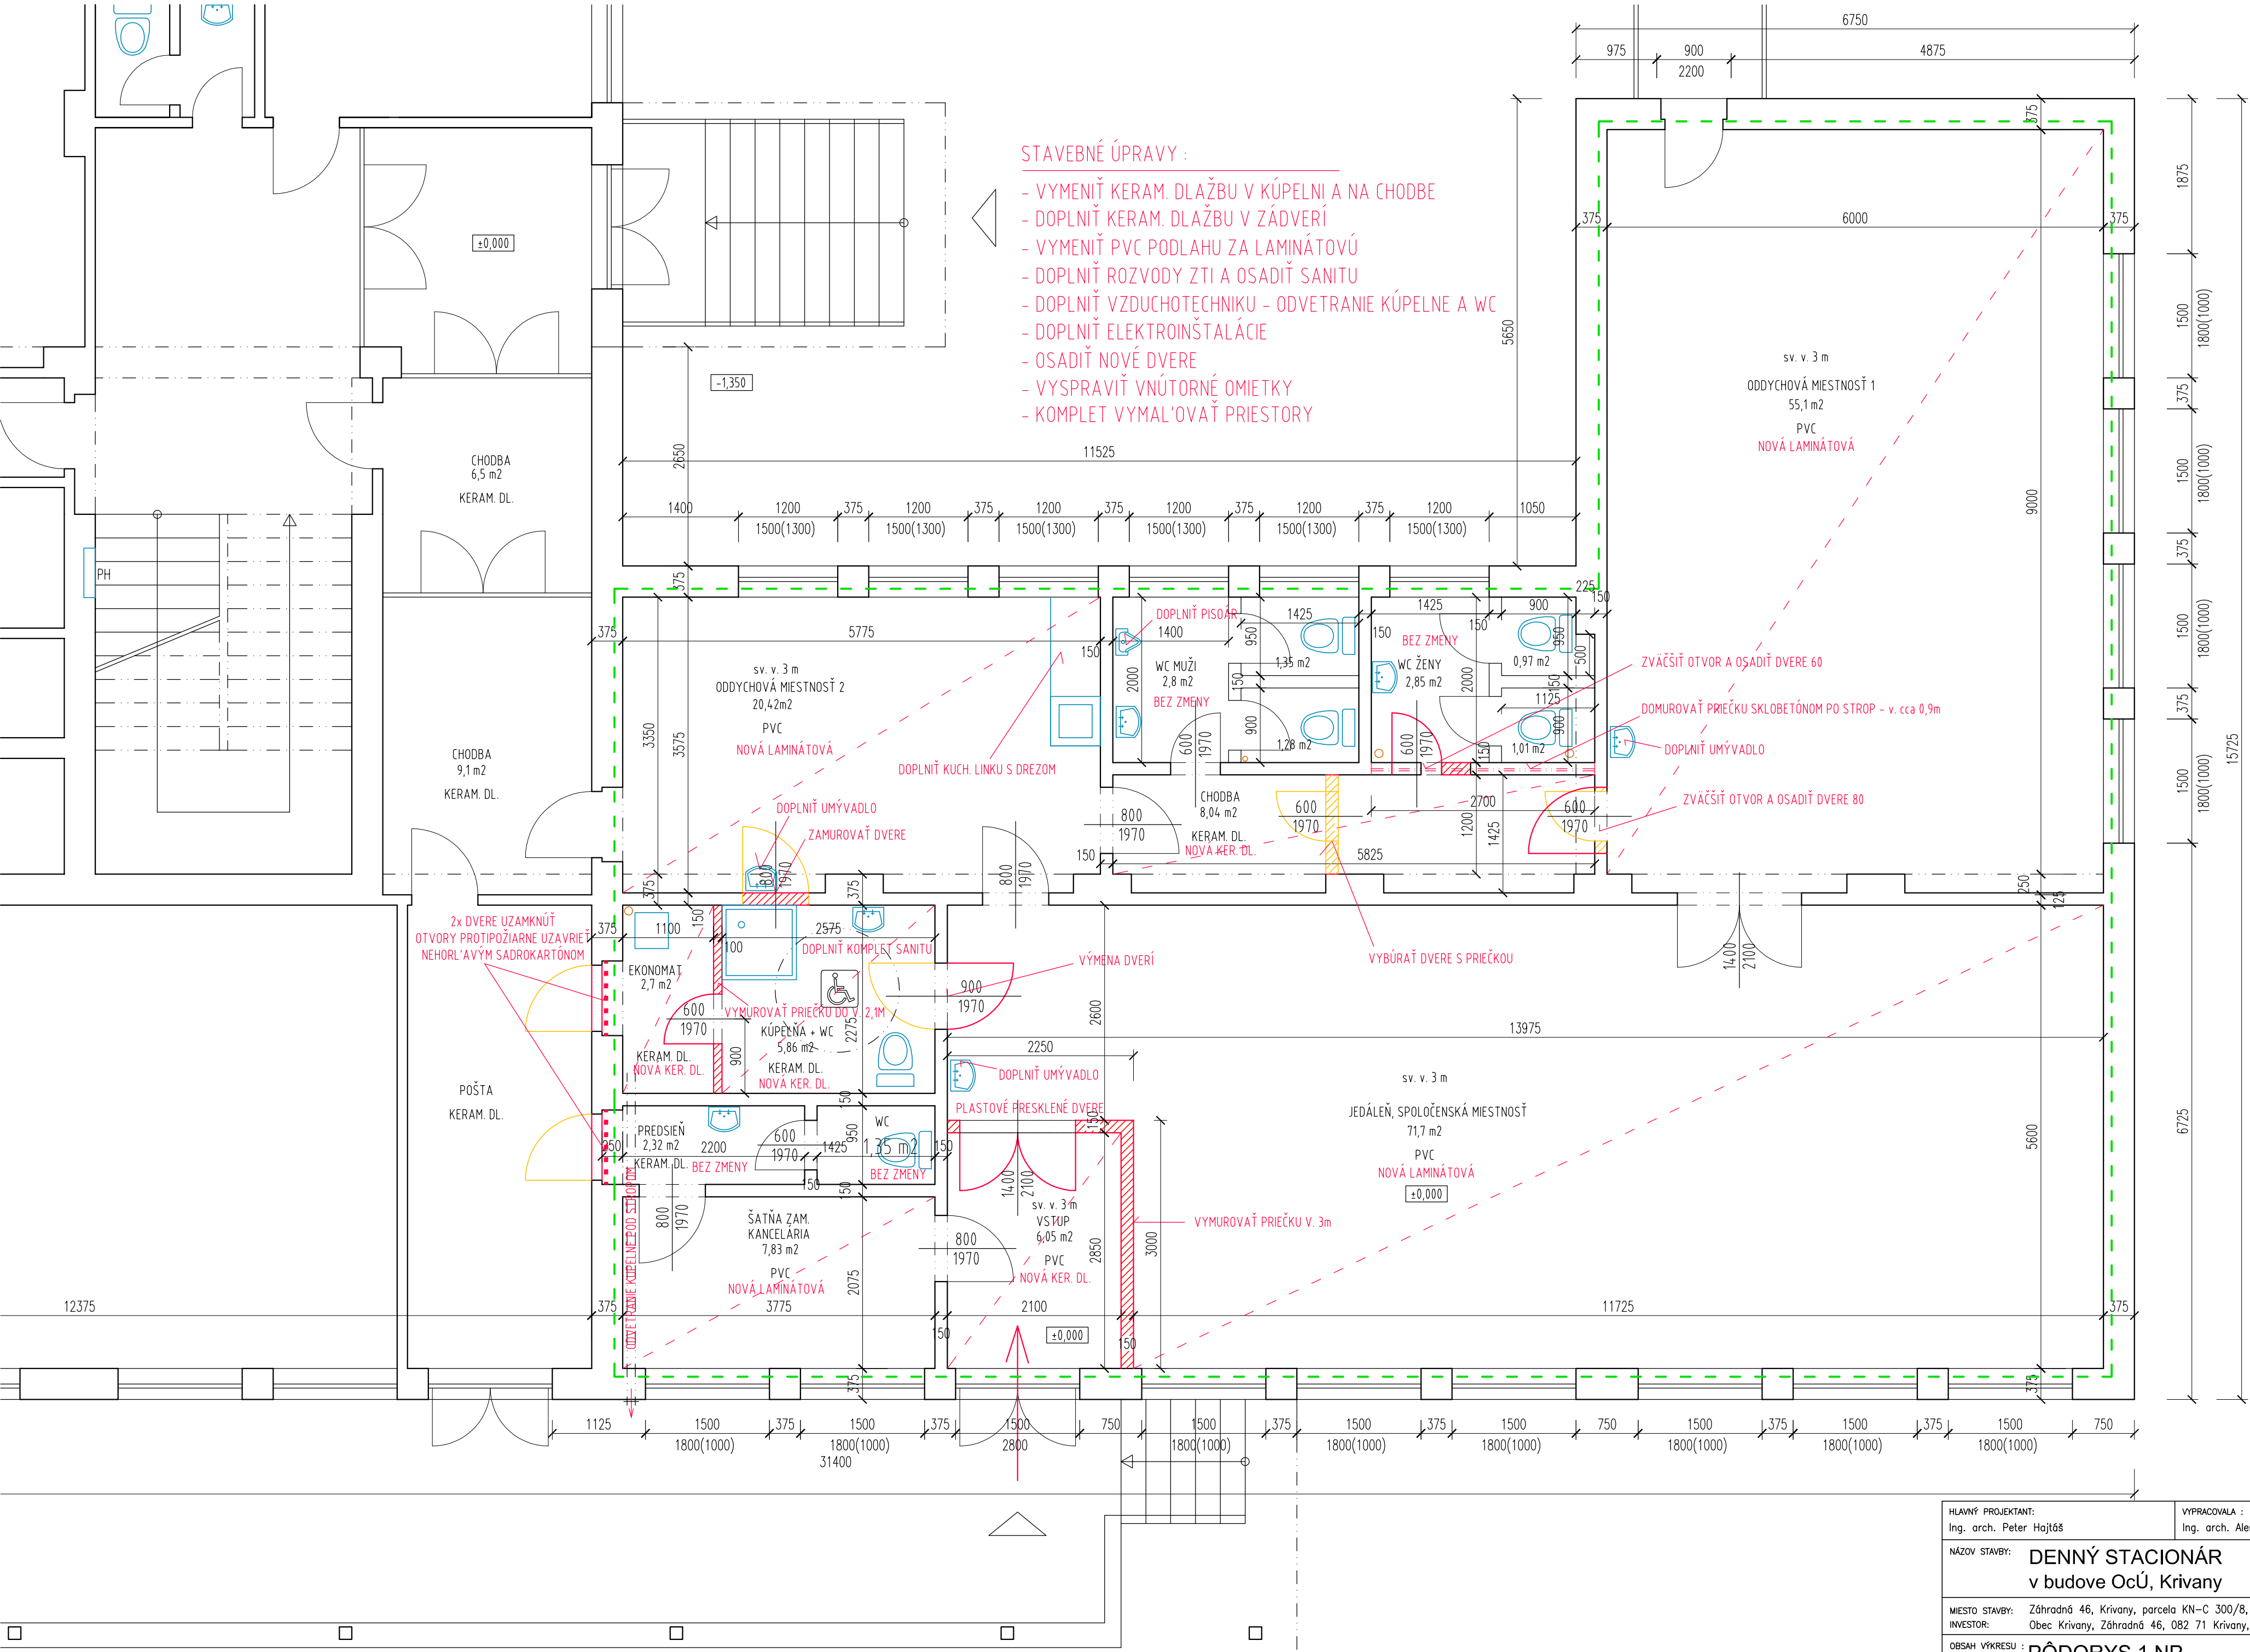

STAVEBNÉ ÚPRAVY :

- VYMENIŤ KERAM. DLAŽBU V KÚPEĽNI A NA CHODBE
- DOPLNIŤ KERAM. DLAŽBU V ZÁDVERÍ
- VYMENIŤ PVC PODLAHU ZA LAMINÁTOVÚ
- DOPLNIŤ ROZVODY ZTI A OSADIŤ SANITU
- DOPLNIŤ VZDUCHOTECHNIKU - ODVETRAMIE KÚPEĽNE A WC
- DOPLNIŤ ELEKTROINŠTALÁCIE
- OSADIŤ NOVÉ DVERE
- VYSPRAVIŤ VNÚTORNÉ OMIETKY
- KOMPLET VYMAL'OVAŤ PRIESTORY

sv. v. 3 m
ODDYCHOVÁ MIESTNOSŤ 1
55,1 m²
PVC
NOVÁ LAMINÁTOVÁ

sv. v. 3 m
ODDYCHOVÁ MIESTNOSŤ 2
20,4 m²
PVC
NOVÁ LAMINÁTOVÁ

sv. v. 3 m
JEDÁLEŇ, SPOLOČENSKÁ MIESTNOSŤ
71,7 m²
PVC
NOVÁ LAMINÁTOVÁ
±0,000

ŠATŇA ZAM.
KANCELARIA
7,83 m²
PVC
NOVÁ LAMINÁTOVÁ
3775

KÚPEĽňa + WC
5,86 m²
KERAM. DL.
NOVÁ KER. DL.

WC MUŽI
2,8 m²
BEZ ZMENY

WC ŽENY
2,85 m²
BEZ ZMENY

PREDSIEN
2,32 m²
KERAM. DL.
BEZ ZMENY

WC
1,35 m²
BEZ ZMENY

PLASTOVÉ PŘESKLENÉ DVERE

VYMUROVAŤ PŘEČKU V. 3m

ZVÄČŠIŤ OTVOR A OSADIŤ DVERE 60

DOMUROVAŤ PŘEČKU SKLOBETÓNOM PO STROP - v. cca 0,9m

DOPLNIŤ UMÝVADLO

ZVÄČŠIŤ OTVOR A OSADIŤ DVERE 80

DOPLNIŤ KUCH. LINKU S DREZOM

DOPLNIŤ UMÝVADLO

ZAMUROVAŤ DVERE

VÝMENA DVERÍ


VYBÚRAŤ DVERE S PŘEČKOU

2x DVERE UZAMKNÚŤ
OTVORY PROTIPOŽIARNE UZAVRIEŤ
NEHORL'AVÝM SADROKARTÓNOM

EKONOMAT
2,7 m²
KERAM. DL.
NOVÁ KER. DL.

ODVETRAMIE KÚPEĽNE POD STROPOM

POŠTA
KERAM. DL.

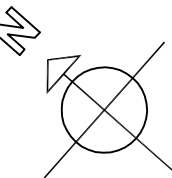

HLAVNÝ PROJEKTANT: Ing. arch. Peter Hajtáš		VYPRACOVALA : Ing. arch. Alena Hajtášová		A.P.H. ateliér Kuluzovova 13, 080 05 Prešov tel./fax. : + 421 51 7721190 e-mail : aph@aph-atelier.sk	
NÁZOV STAVBY: DENNÝ STACIONÁR v budove OcÚ, Krivany					
MIESTO STAVBY: Záhradná 46, Krivany, parcela KN-C 300/8, 300/5 k.ú. Krivany		INVESTOR: Obec Krivany, Záhradná 46, 082 71 Krivany, okr. Sabinov		MIERKA: 1: 100 FORMAT: 6 x A4 DÁTUM: 10/2015	
OBSAH VÝKRESU : PÔDORYS 1.NP				STUPEŇ: DSP VÝKRES : 1	
Kopírovanie tejto dokumentácie bez súhlasu majiteľa je trestné podľa §21, Odst. d) Zákona č. 383/1997 Z.z.					